


PER IL PASSAGGIO  
DEI CAVI ELETTRICI  
USARE UN CORRUGATO  
DI 25 mm

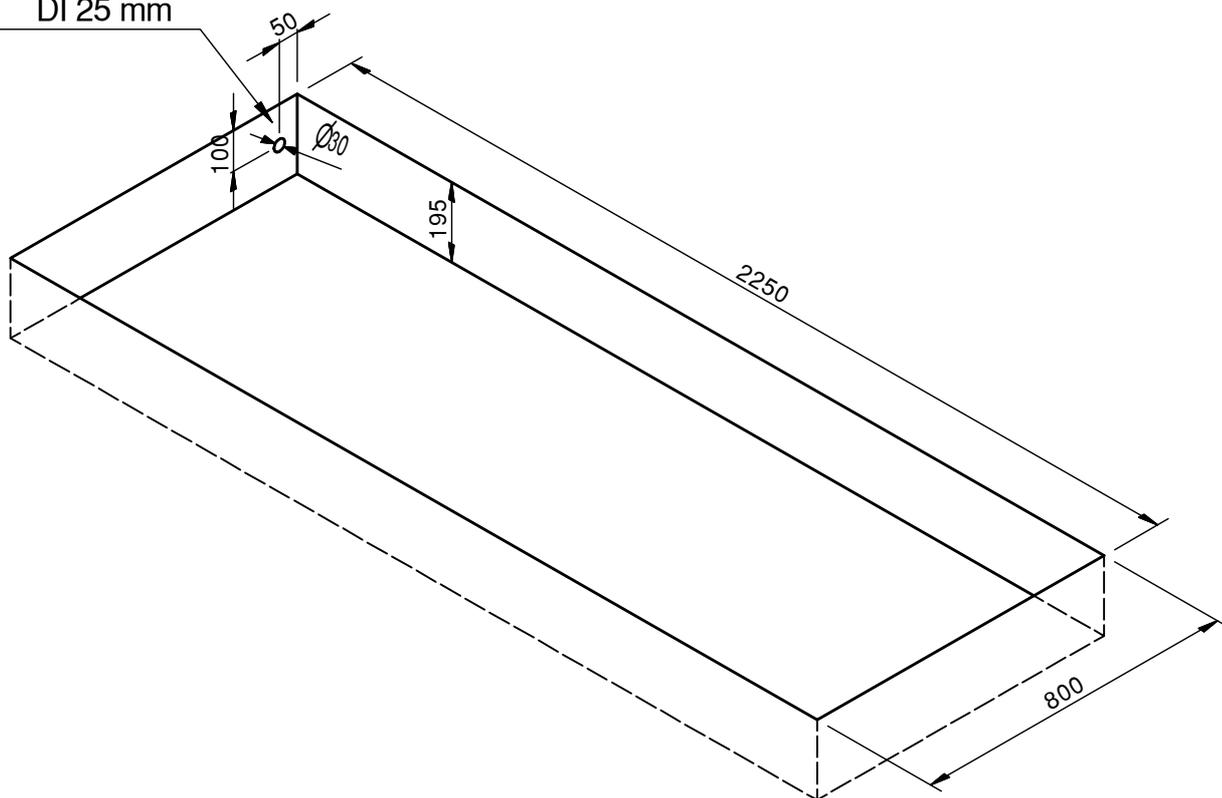

**ATTENZIONE :**  
IL FONDO DELLA BUCA DEVE ESSERE LIVELLATO

0							
REV.	DATA	MODIFICA				FIRMA	
DENOMINAZIONE BUCA SOLLEVATORI FLOOR MASTER/ABSOLUTE					ASSIEME		
					MATERIALE		kg
					TOLLERANZE NON INDICATE: h13 - h13 SCOST. AMMESSO SUGLI ANGOLI: ± 10"		TRATTAMENTO
PROPRIETA' RISERVATA: E' VIETATA LA RIPRODUZIONE E L'UTILIZZO DA PARTE DI TERZI SENZA LA NOSTRA AUTORIZZAZIONE		FORMATO A4	SCALA 1:15	DATA 05/04/2016	DISEGNO N. P0700101001		
		CONTROLLATO DA	DISEGNATO DA FILIPPO B.		CODICE N.		